


План застройки Отборочных соревнований для участия в Финале VII Национального чемпионата "Молодые профессионалы" (World Skills Russia) в 2019 году в г. Новокузнецке

План 1-го этажа

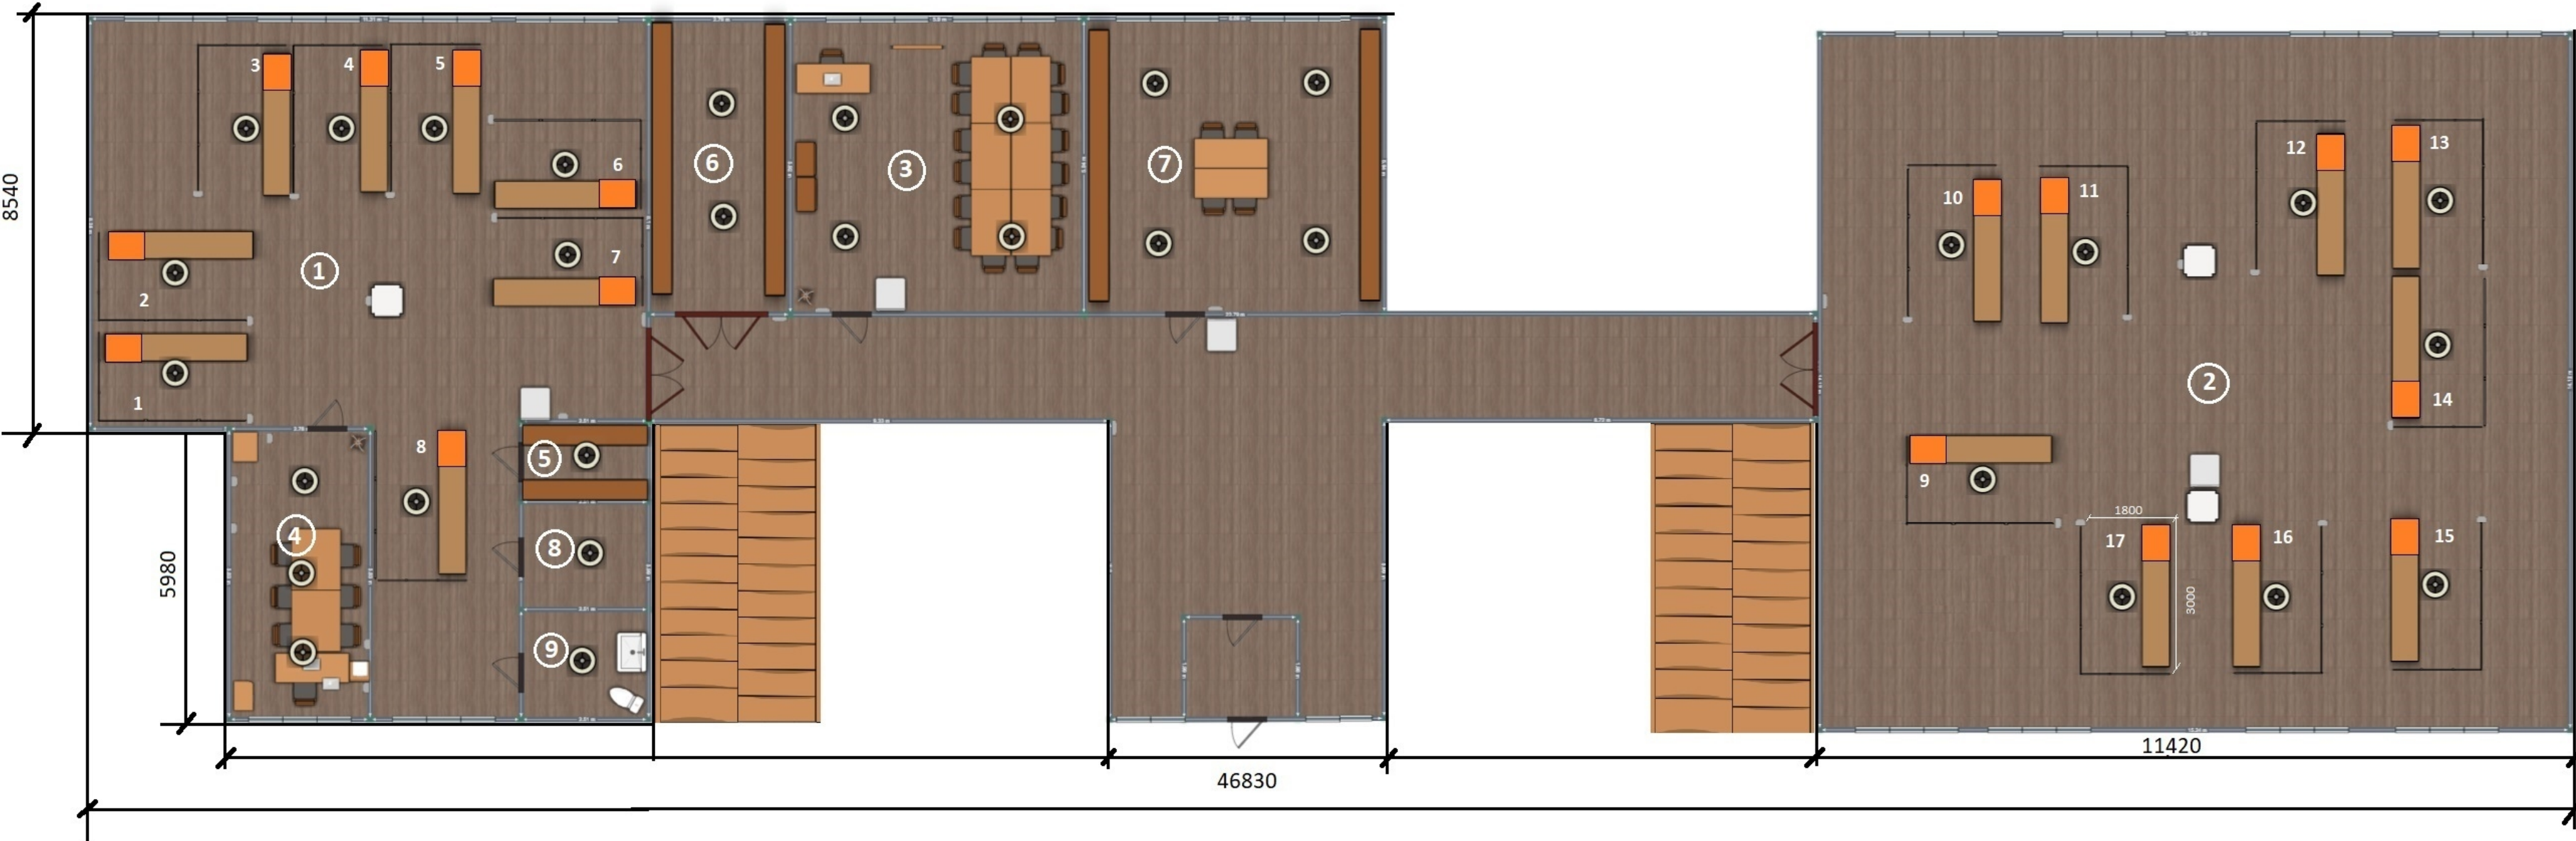

- | | | | | | | |
|-------------|--------------|----------|------------------|--------------------------|-------------|---------------------------------------|
| Стенд | Стелаж | Раковина | Дверь | 1 Полигон №1 | 5 Склад № 1 | 9 Санузел |
| Розетка | Рабочий стол | Шкаф | Ящики с замком | 2 Полигон №2 | 6 Склад № 2 | 10 Комната для сертификации экспертов |
| Выключатель | Флипчарт | Принтер | Стол | 3 Комната экспертов | 7 Склад № 3 | 11 Комната участников |
| Стул | Освещение | Ноутбук | Стелаж с полками | 4 Комната глав. эксперта | 8 Склад № 4 | 12 Конференц-зал, зона бриффинга |
| Кулер | Вешалка | Унитаз | | | | |
| Камера | Трибуна | Проектор | | | | |

План 2-го этажа

