

СОГЛАСОВАНО:
Менеджер компетенции
_____ В.В. Лобанов

Конкурсное задание

Сантехника и отопление


Test Project

Plumbing and Heating

Submitted by chief exsret WSR
Ivan Vlasov

План застройки площадки по компетенции
"Сантехника и отопление"

Комната экспертов (кабинет 107м)

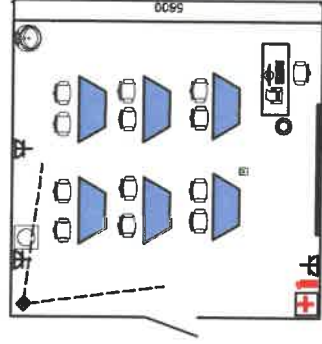


Условные обозначения

- | | |
|--|------------------------|
| | Персональный компьютер |
| | Принтер формата А4 |
| | Кулер |
| | Аптечка |
| | Умывальник |
| | Огнетушитель |
| | Камера |
| | Мусорное ведро |
| | Розетка 220 В |
| | Экран для проектора |
| | Проектор |
| | Стоп трапедия |

План застройки									
Филиал VIII Национального университета «Юридический институт Украины»									
Компьютерная «Специализация и отопление»									
№ п/п									
№ кабинета									
№ кабинета									
**План застройки площадки по компетенции
"Сантехника и отопление"**

Комната участников (кабинет 101 м)

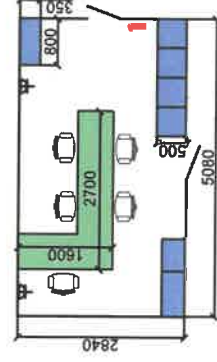

Условные обозначения

Стол (4500*4000 мм)

Шкафы

Розетка
зв

Опнетишитель

100


1968	1969	1970	
------	------	

[illegible]

Prof. Jovanos BB KK 445

План застройки площадки по компетенции
"Сантехника и отопление"

Соревновательная площадка (кабинет 109 м)

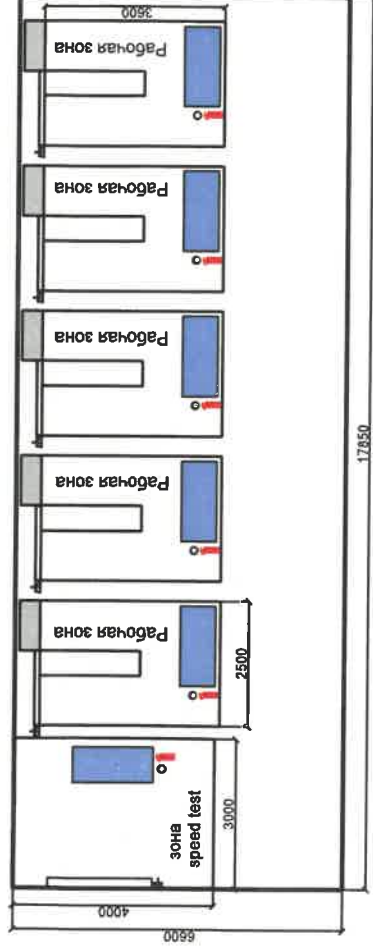

Условные обозначения

- Верстак
- Розетка
- Сталак для оборудования
- Опечушитель
- Подключение сжатого воздуха 6 атм, 50 л/мин

План застройки									
Финал VIII Национального чемпионата «Молодые профессионалы» (WorldSkills Russia)									
Компетенция "Сантехника и отопление"									
План застройки									
ГБОУ КХСТ, г. Кемерово, ул. Тухачевского, 23А									

Сергей Соловьев ВЗ НК #13



VII Региональный чемпионат «Молодые профессионалы»
(WorldSkills Russia)
Кемеровская область - 2021 год.

СОГЛАСОВАНО
Менеджер компетенции
«Сантехника и Отопление»

« » _____ 2021г.

Конкурсное задание
По компетенции 15 Сантехника и Отопление

№ п/п	Наименование модуля	Время на задание
1	Модуль А Изготовление полотенце сушителя; Монтаж системы отопления; Монтаж за стенных модулей, встраиваемых элементов и системы водоотведения; Монтаж системы водоснабжения; монтаж санитарно-технического оборудования (санфаянс)	13 час. 30 мин
2	Модуль С : индивидуальная задача и оценка с использованием измерения и суждения.(изготовить стальную трубу 20 мм с помощью гидравлического трубогиба и резьбовых соединений)	1 час. 30 мин
	Итого	15 час.
На конкурс заявлено - 5 участников		

г. Кемерово, 2021

Конкурсное задание

Сантехника и отопление

Test Project

Plumbing and

Кемеровская обл.
2021.
Сосз Лобанов ВВ МК#15.

2500

Стадия Лист Листов

Изм. Кол

Лист

ГЛ.ЭКСПЕРТ

ЗАМ.ГЭ
Менеджер комп.

п. Захаров Д.В.

Компетенция "Сантехника и отопление"


Проект
СОГЛАСОВАНО

Захаров Д.В.

СОГЛАСОВАНО

НАМИС
НАЦИОНАЛЬНАЯ АССОЦИАЦИЯ
МАШИНОСТРОИТЕЛЕЙ

Вуг В

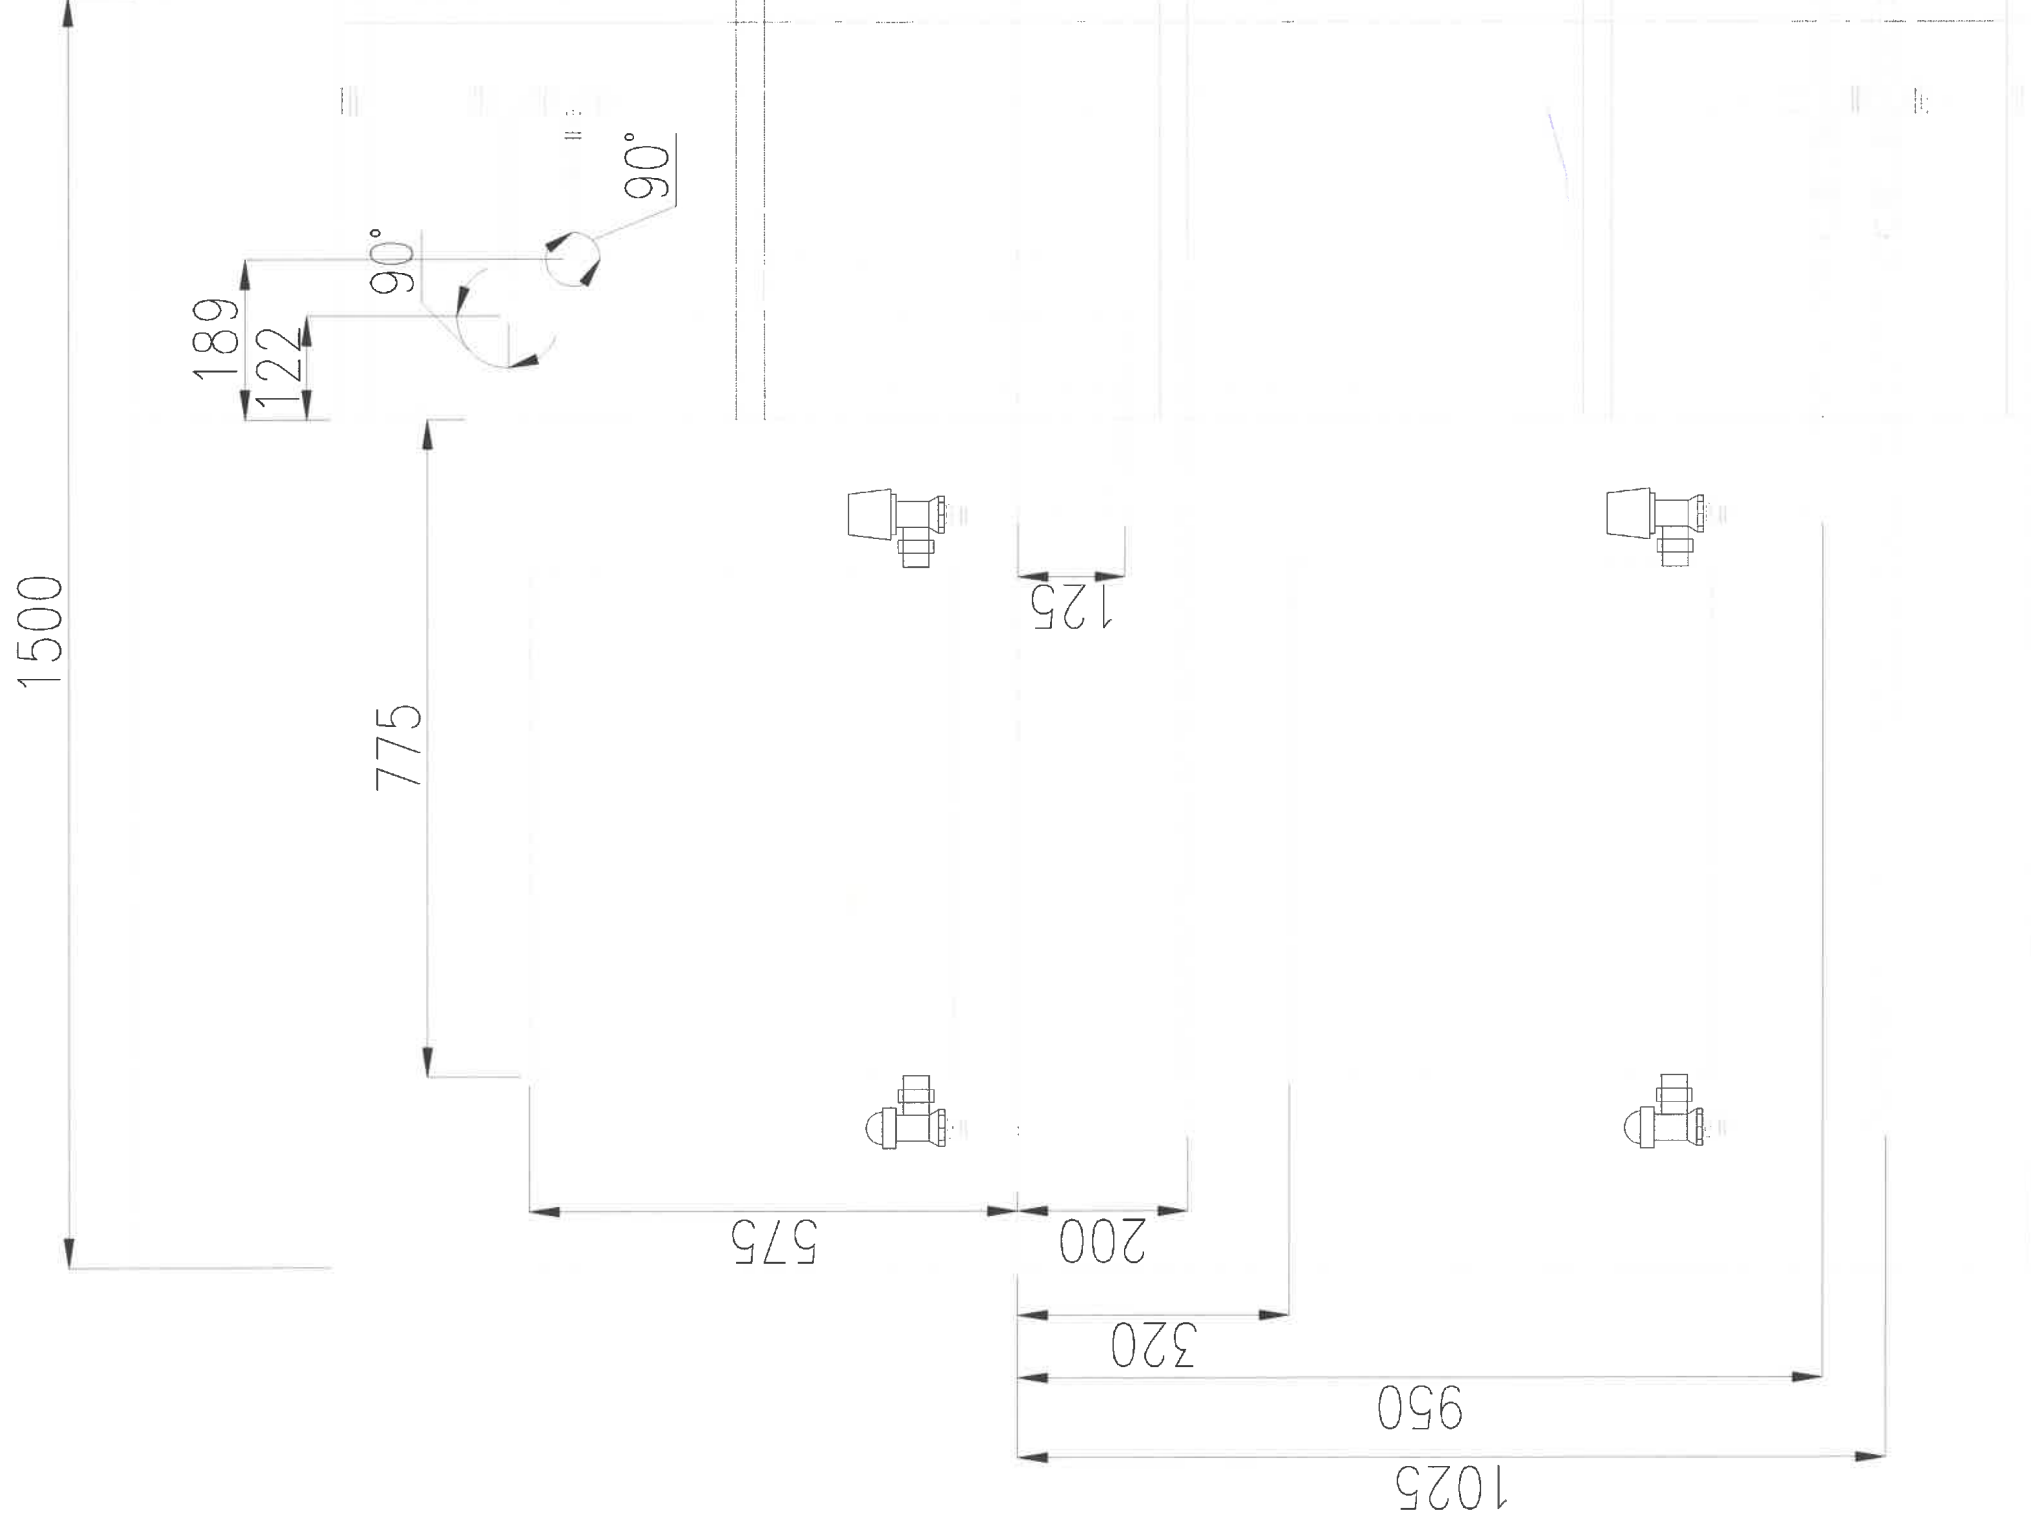

Стадия Лист Листов

Конкурсное задание РЧ 2020-2021
15 Plumbing & Heating
(WorldSkills Russia)

Изм. Кол. Лист № док Подп. Дата

ГЛ.ЭКСПЕРТ

ЗАМ.ГЭ

Менеджер комп.

Проект


СОГЛАСОВАНО

Компетенция "Сантехника и отопление"

Захаров Д.В.

Захаров Д.В.

Bug A

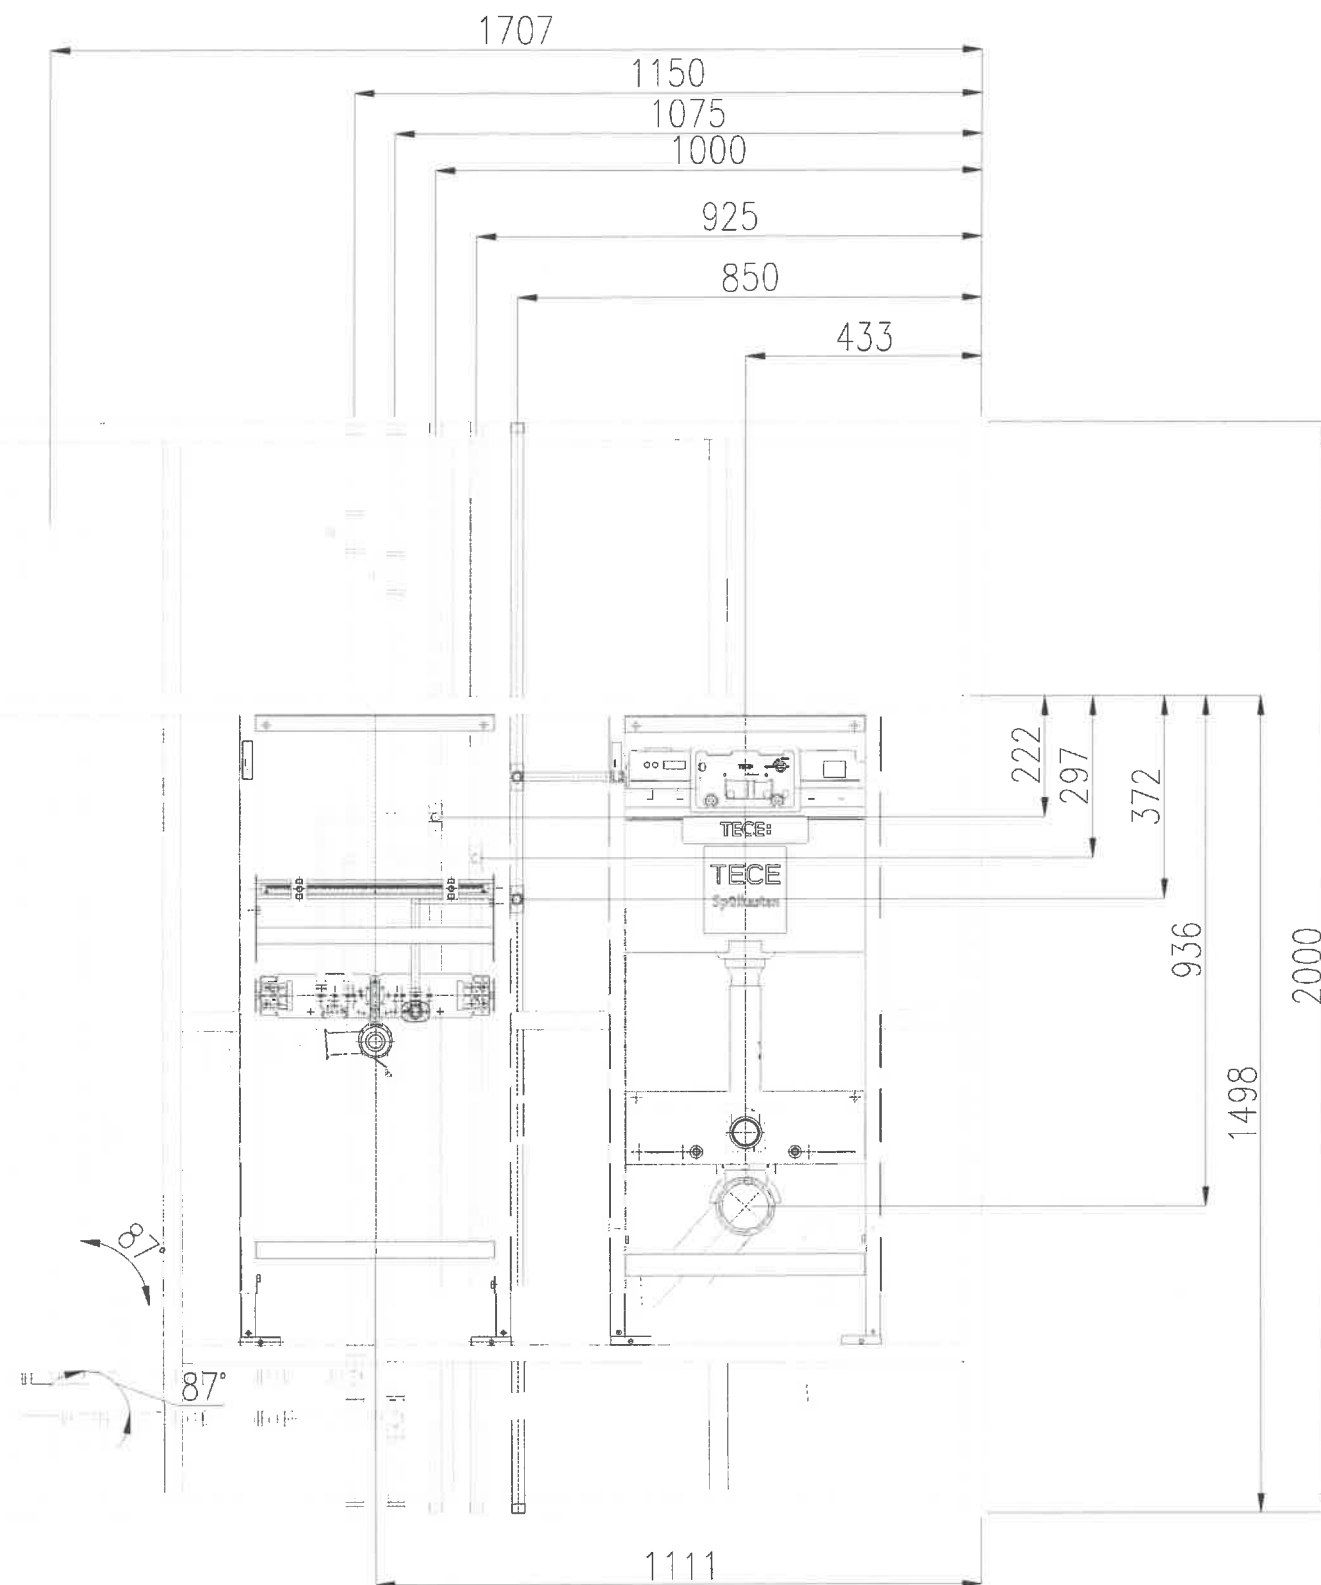

Изм. Кол. Лист № док Подп. Дата
 ГЛ.ЭКСПЕРТ
 ЗАМ.ГЭ
 Менеджер комп.
 Проект
 СОГЛАСОВАНО


Захаров Д.В.
 Захаров Д.В.

Конкурсное задание РЧ 2020-2021
 15 Plumbing & Heating
 (WorldSkills Russia)"


Компетенция "Сантехника и отопление"

Стадия | Лист | Листов



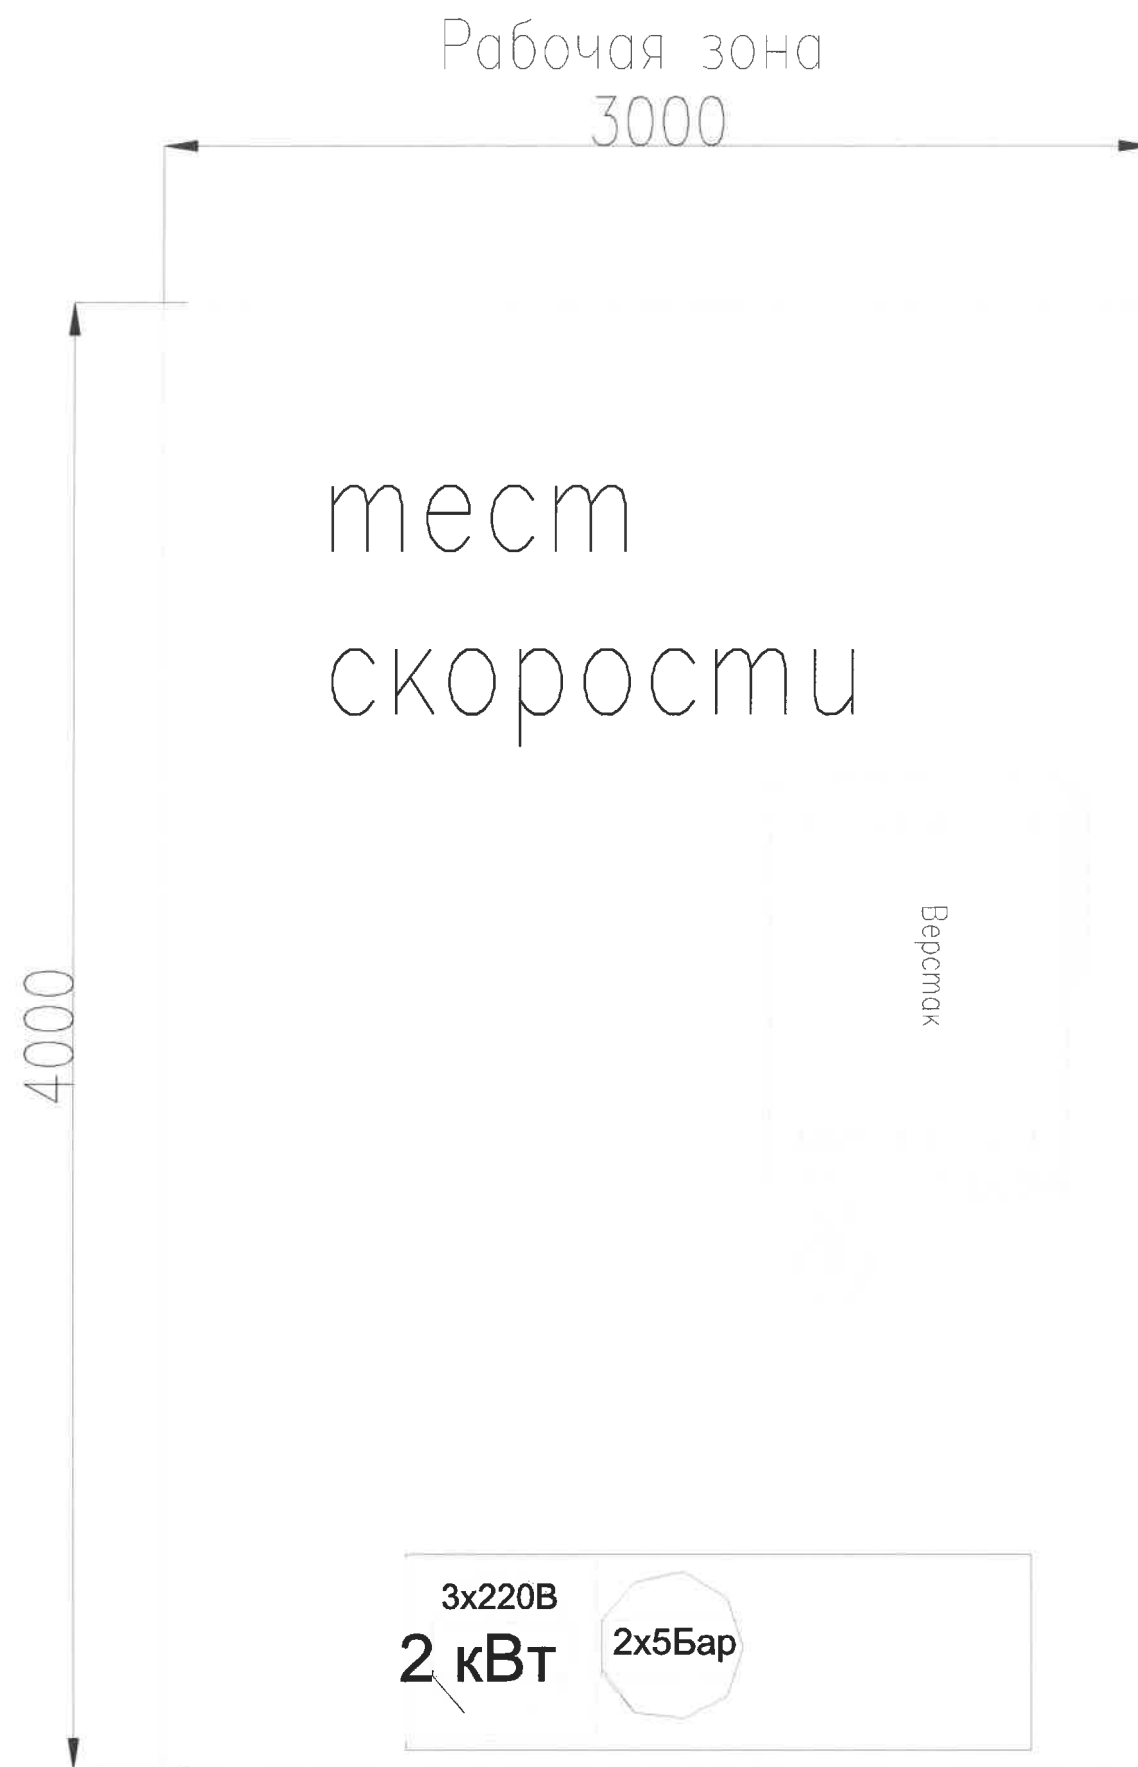

габариты фанеры для выполнения
толщина фанеры не менее 18мм

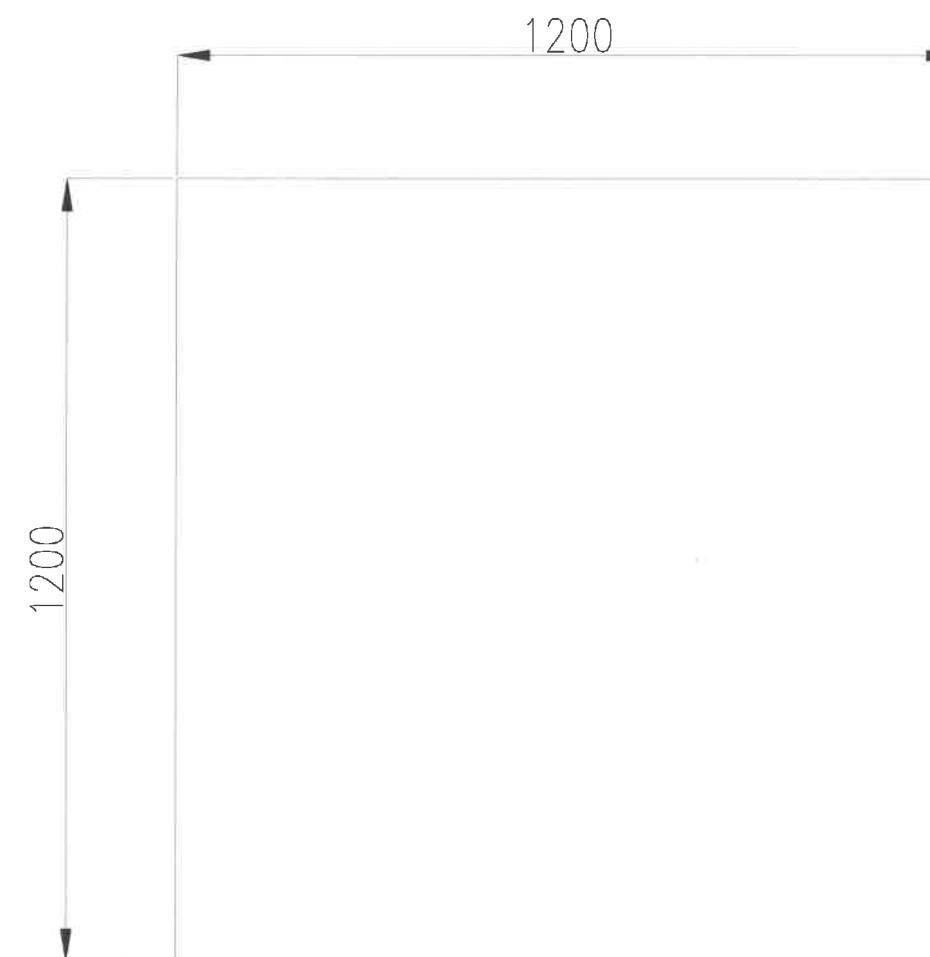

Изм. Кол. Лист № док Подп. Дата
ГЛ.ЭКСПЕРТ
ЗАМ.ГЭ
Менеджер комп.
Проект
СОГЛАСОВАНО

Захаров Д.В.
Захаров Д.В.


Конкурсное задание РЧ 2020-2021
15 Plumbing & Heating
(WorldSkills Russia)"

Компетенция "Сантехника и отопление"


Стадия Лист Листов



Вид В

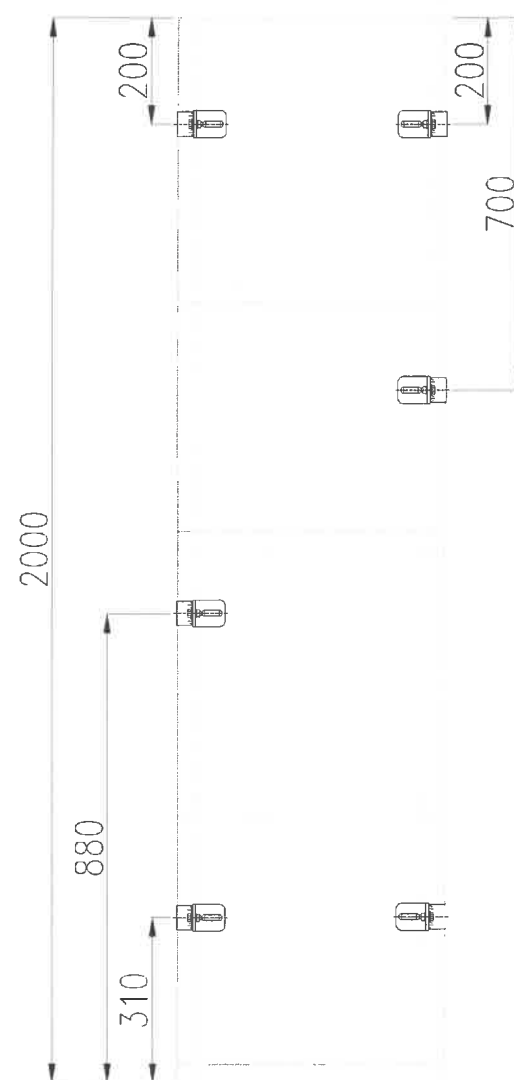

Вид сверху


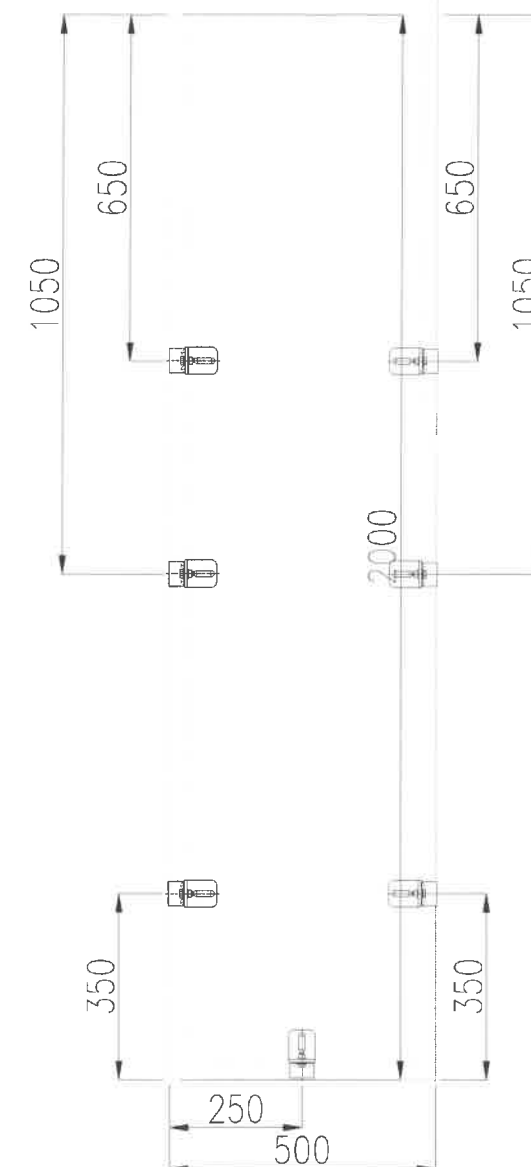


Изм. Кол. Лист № док Подп. Дата
 ГЛ.ЭКСПЕРТ
 ЗАМ.ГЭ
 Менеджер комп.
 Проект
 СОГЛАСОВАНО

Конкурсное задание РЧ 2020-2021
 15 Plumbing & Heating
 (WorldSkills Russia)"

Стадия Лист Листов



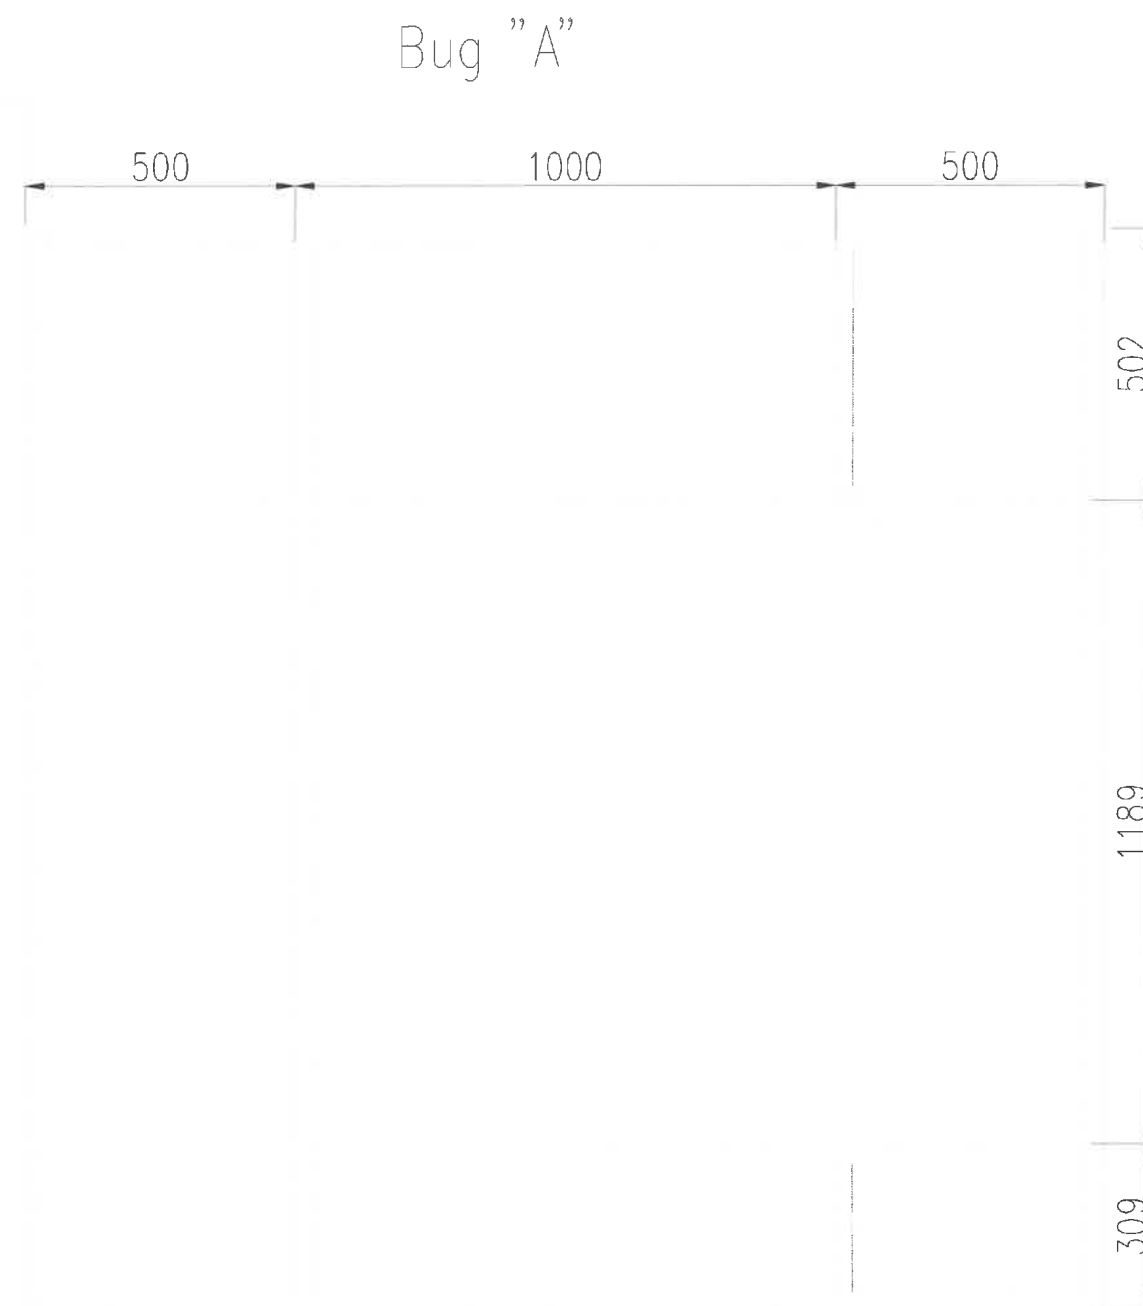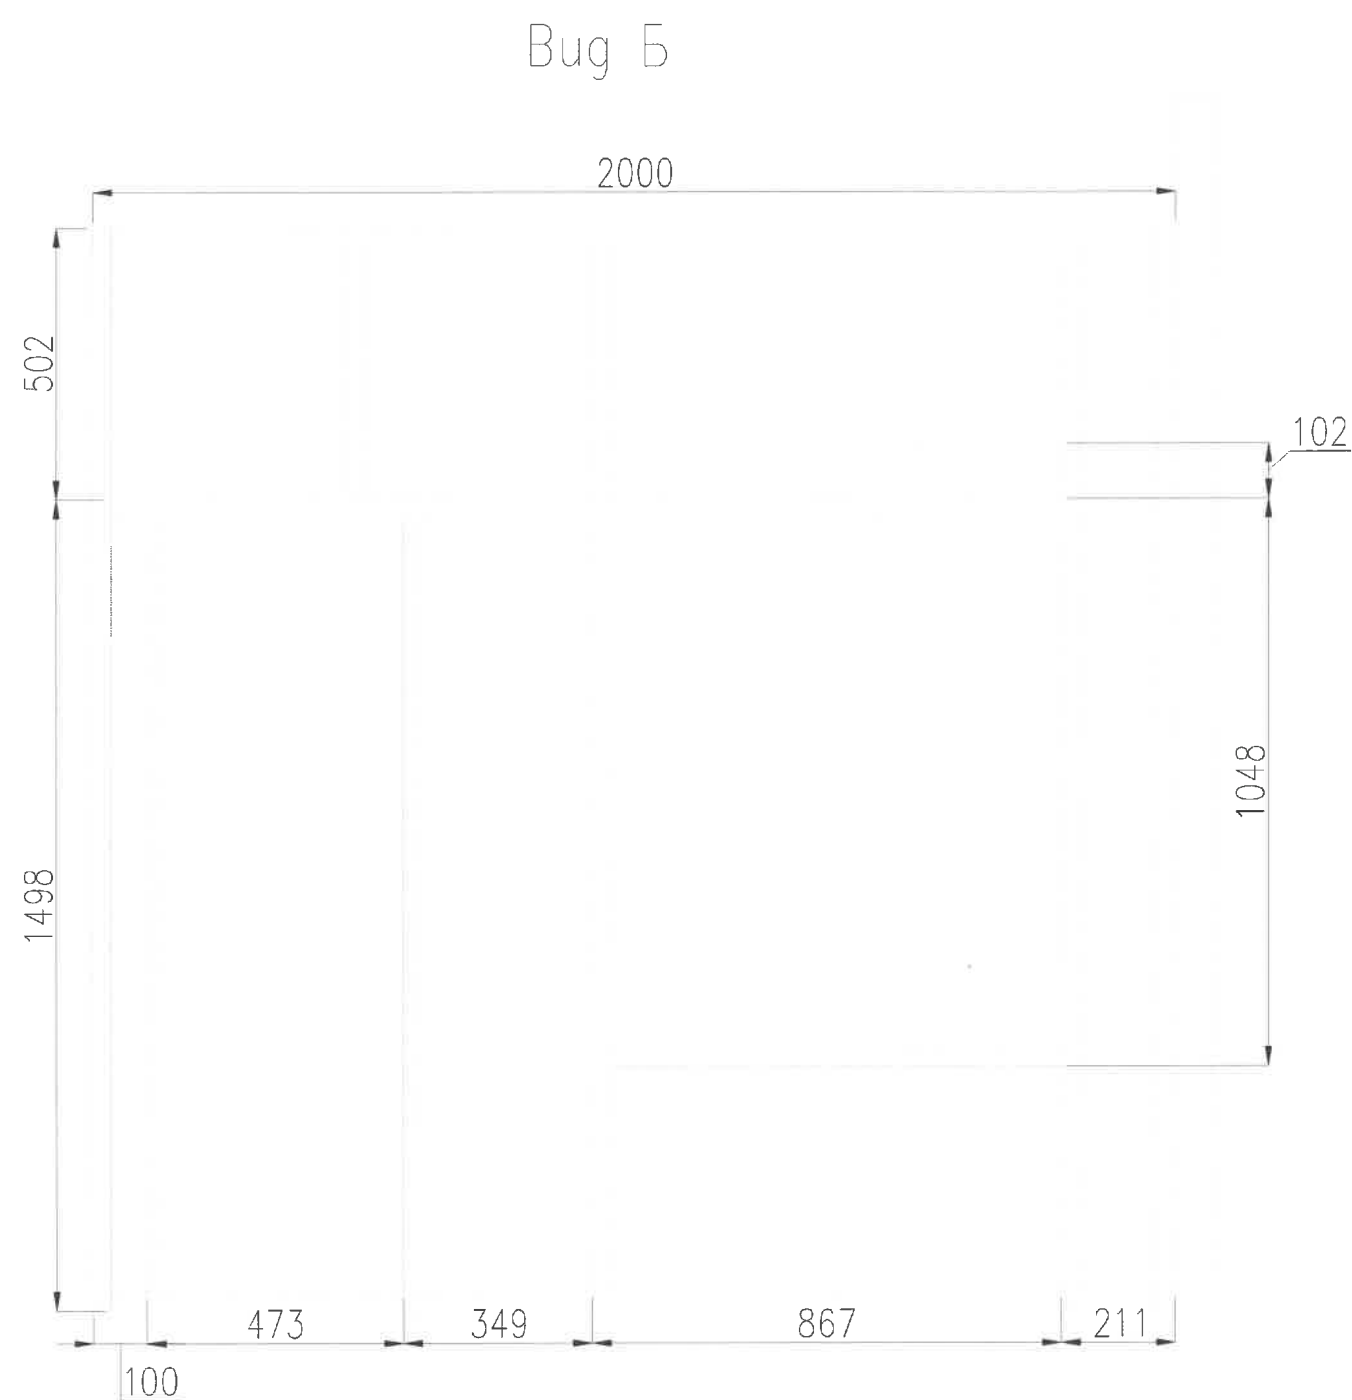

Изм. Кол. Лист № док Подп. Дата
 ГЛ.ЭКСПЕРТ
 ЗАМ.ГЭ
 Менеджер комп.
 Проект
 СОГЛАСОВАНО

Захаров Д.В.
 Захаров Д.В.


Конкурсное задание РЧ 2020-2021
 15 Plumbing & Heating
 (WorldSkills Russia)"

Компетенция "Сантехника и отопление"


Стадия Лист Листов




Вуг В

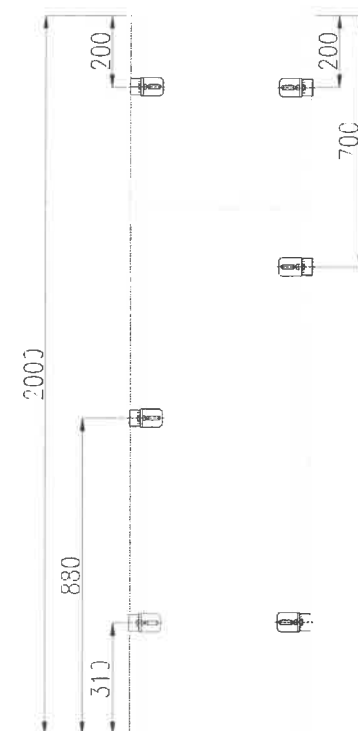

Вуг сверху

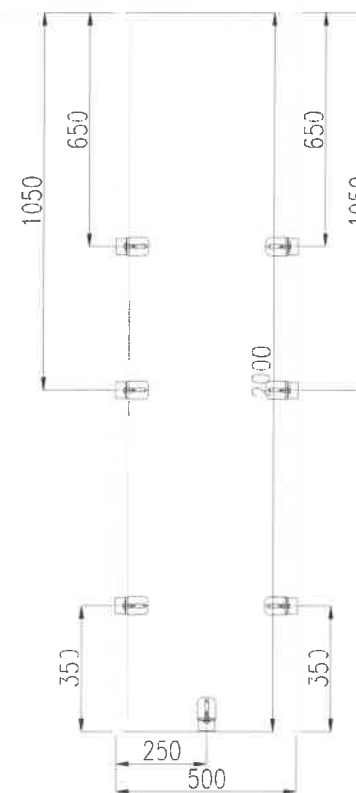

Вуг Б

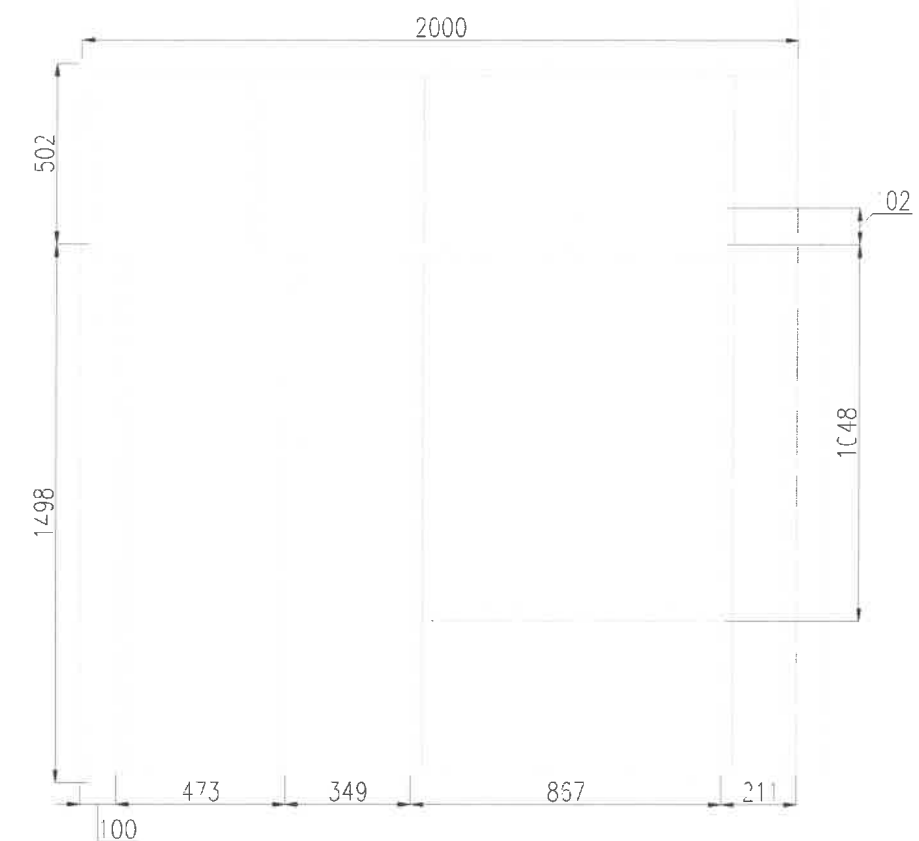


Изм. Кол. Лист № док Подп. Дата
 ГЛ.ЭКСПЕРТ
 ЗАМ.ГЭ
 Менеджер комп. *Захаров Д.В.*
 Проект *Захаров Д.В.*
 СОГЛАСОВАНО

Конкурсное задание РЧ 2020-2021
 15 Plumbing & Heating
 (WorldSkills Russia)"
 Компетенция "Сантехника и отопление"

Стадия Лист Листов



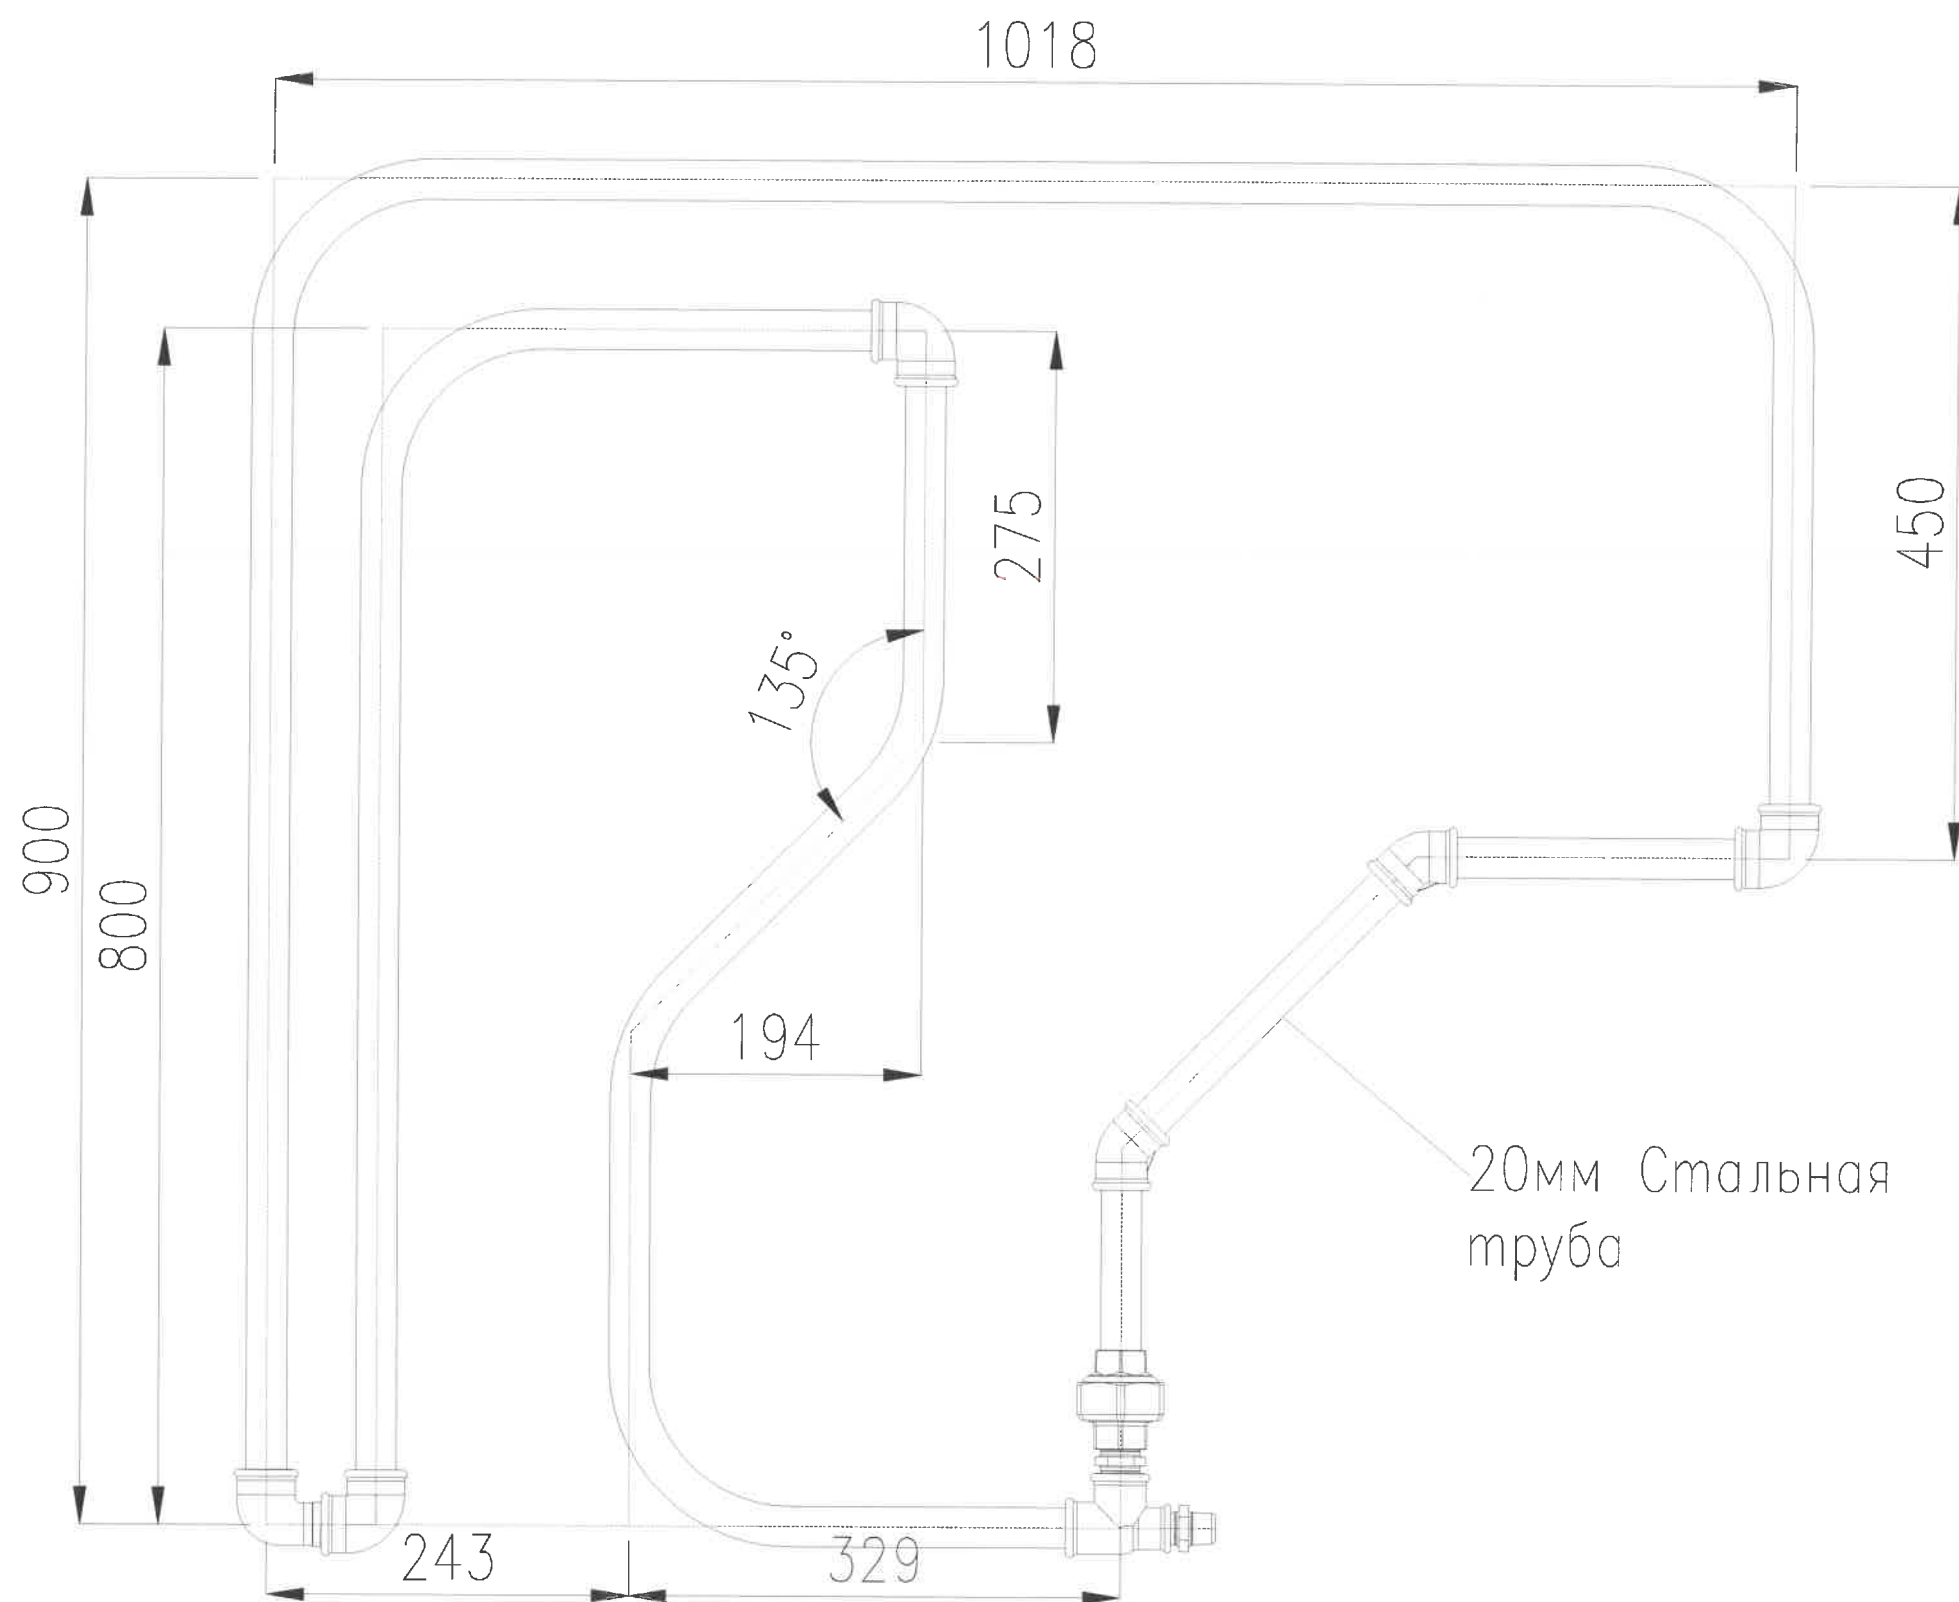

Изм.	Кол.	Лист	№ док	Подп.	Дата
ГЛ.ЭКСПЕРТ					
ЗАМ.ГЭ					
Менеджер комп.					
Проект					
СОГЛАСОВАНО					

Захаров Д.В.



Конкурсное задание РЧ 2020-2021
15 Plumbing & Heating
(WorldSkills Russia)"

Компетенция "Сантехника и отопление"

Стадия Лист Листов

Вуг Б

Вуг "А"

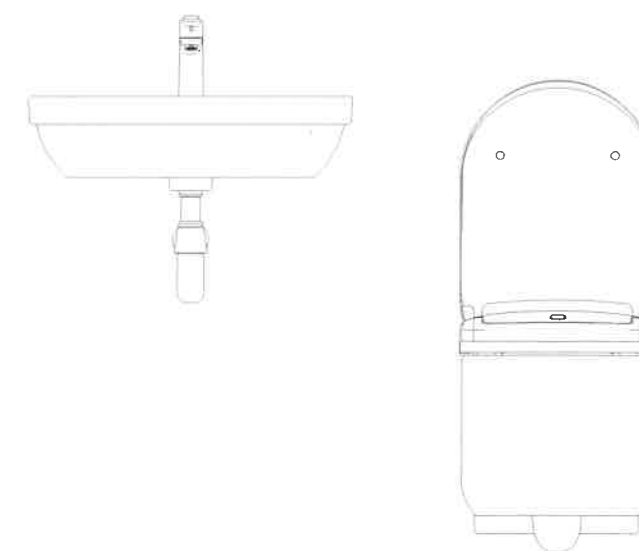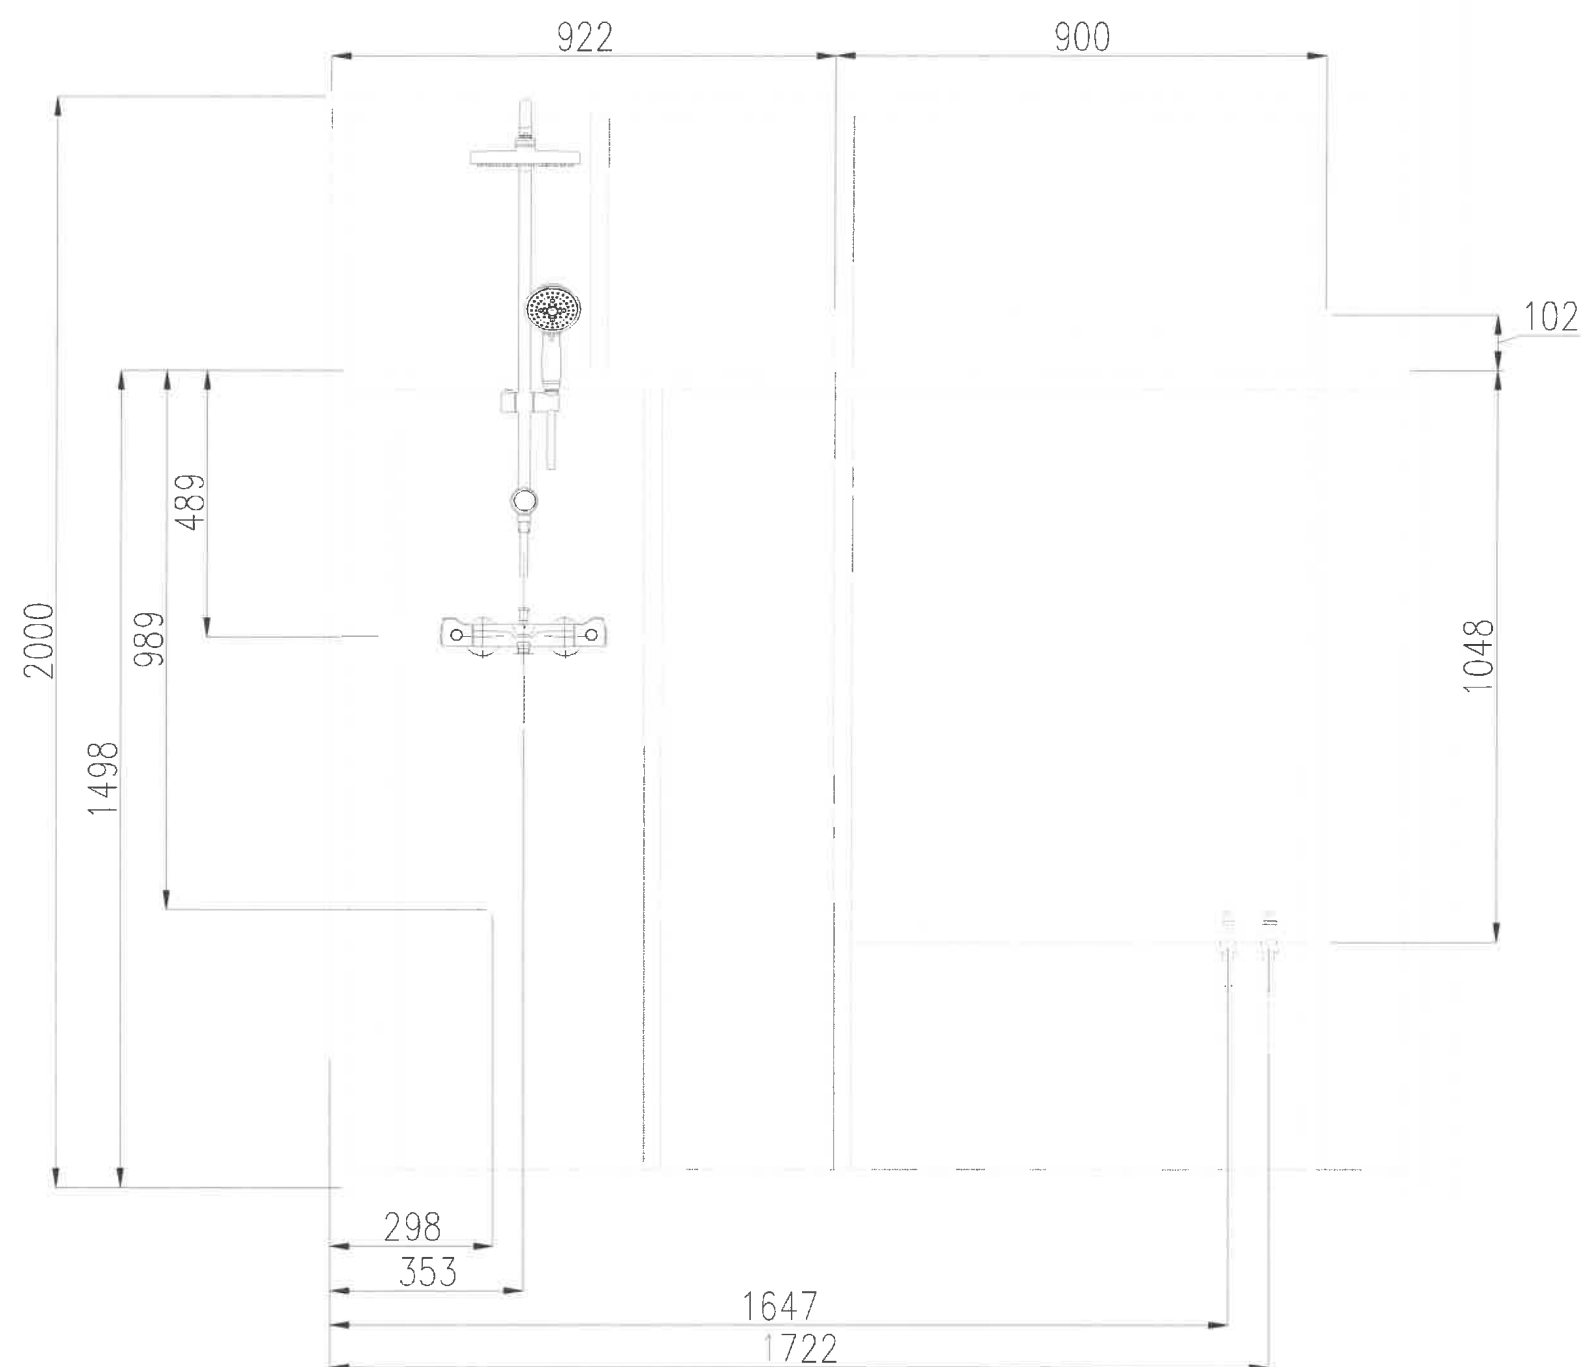

Изм. Кол. Лист № док Подп. Дата
 ГЛ.ЭКСПЕРТ
 ЗАМ.ГЭ
 Менеджер комп.
 Проект
 СОГЛАСОВАНО


Захаров Д.В.

Конкурсное задание РЧ 2020-2021
 15 Plumbing & Heating
 (WorldSkills Russia)"
 Компетенция "Сантехника и отопление"

Стадия Лист Листов



Вуг Б

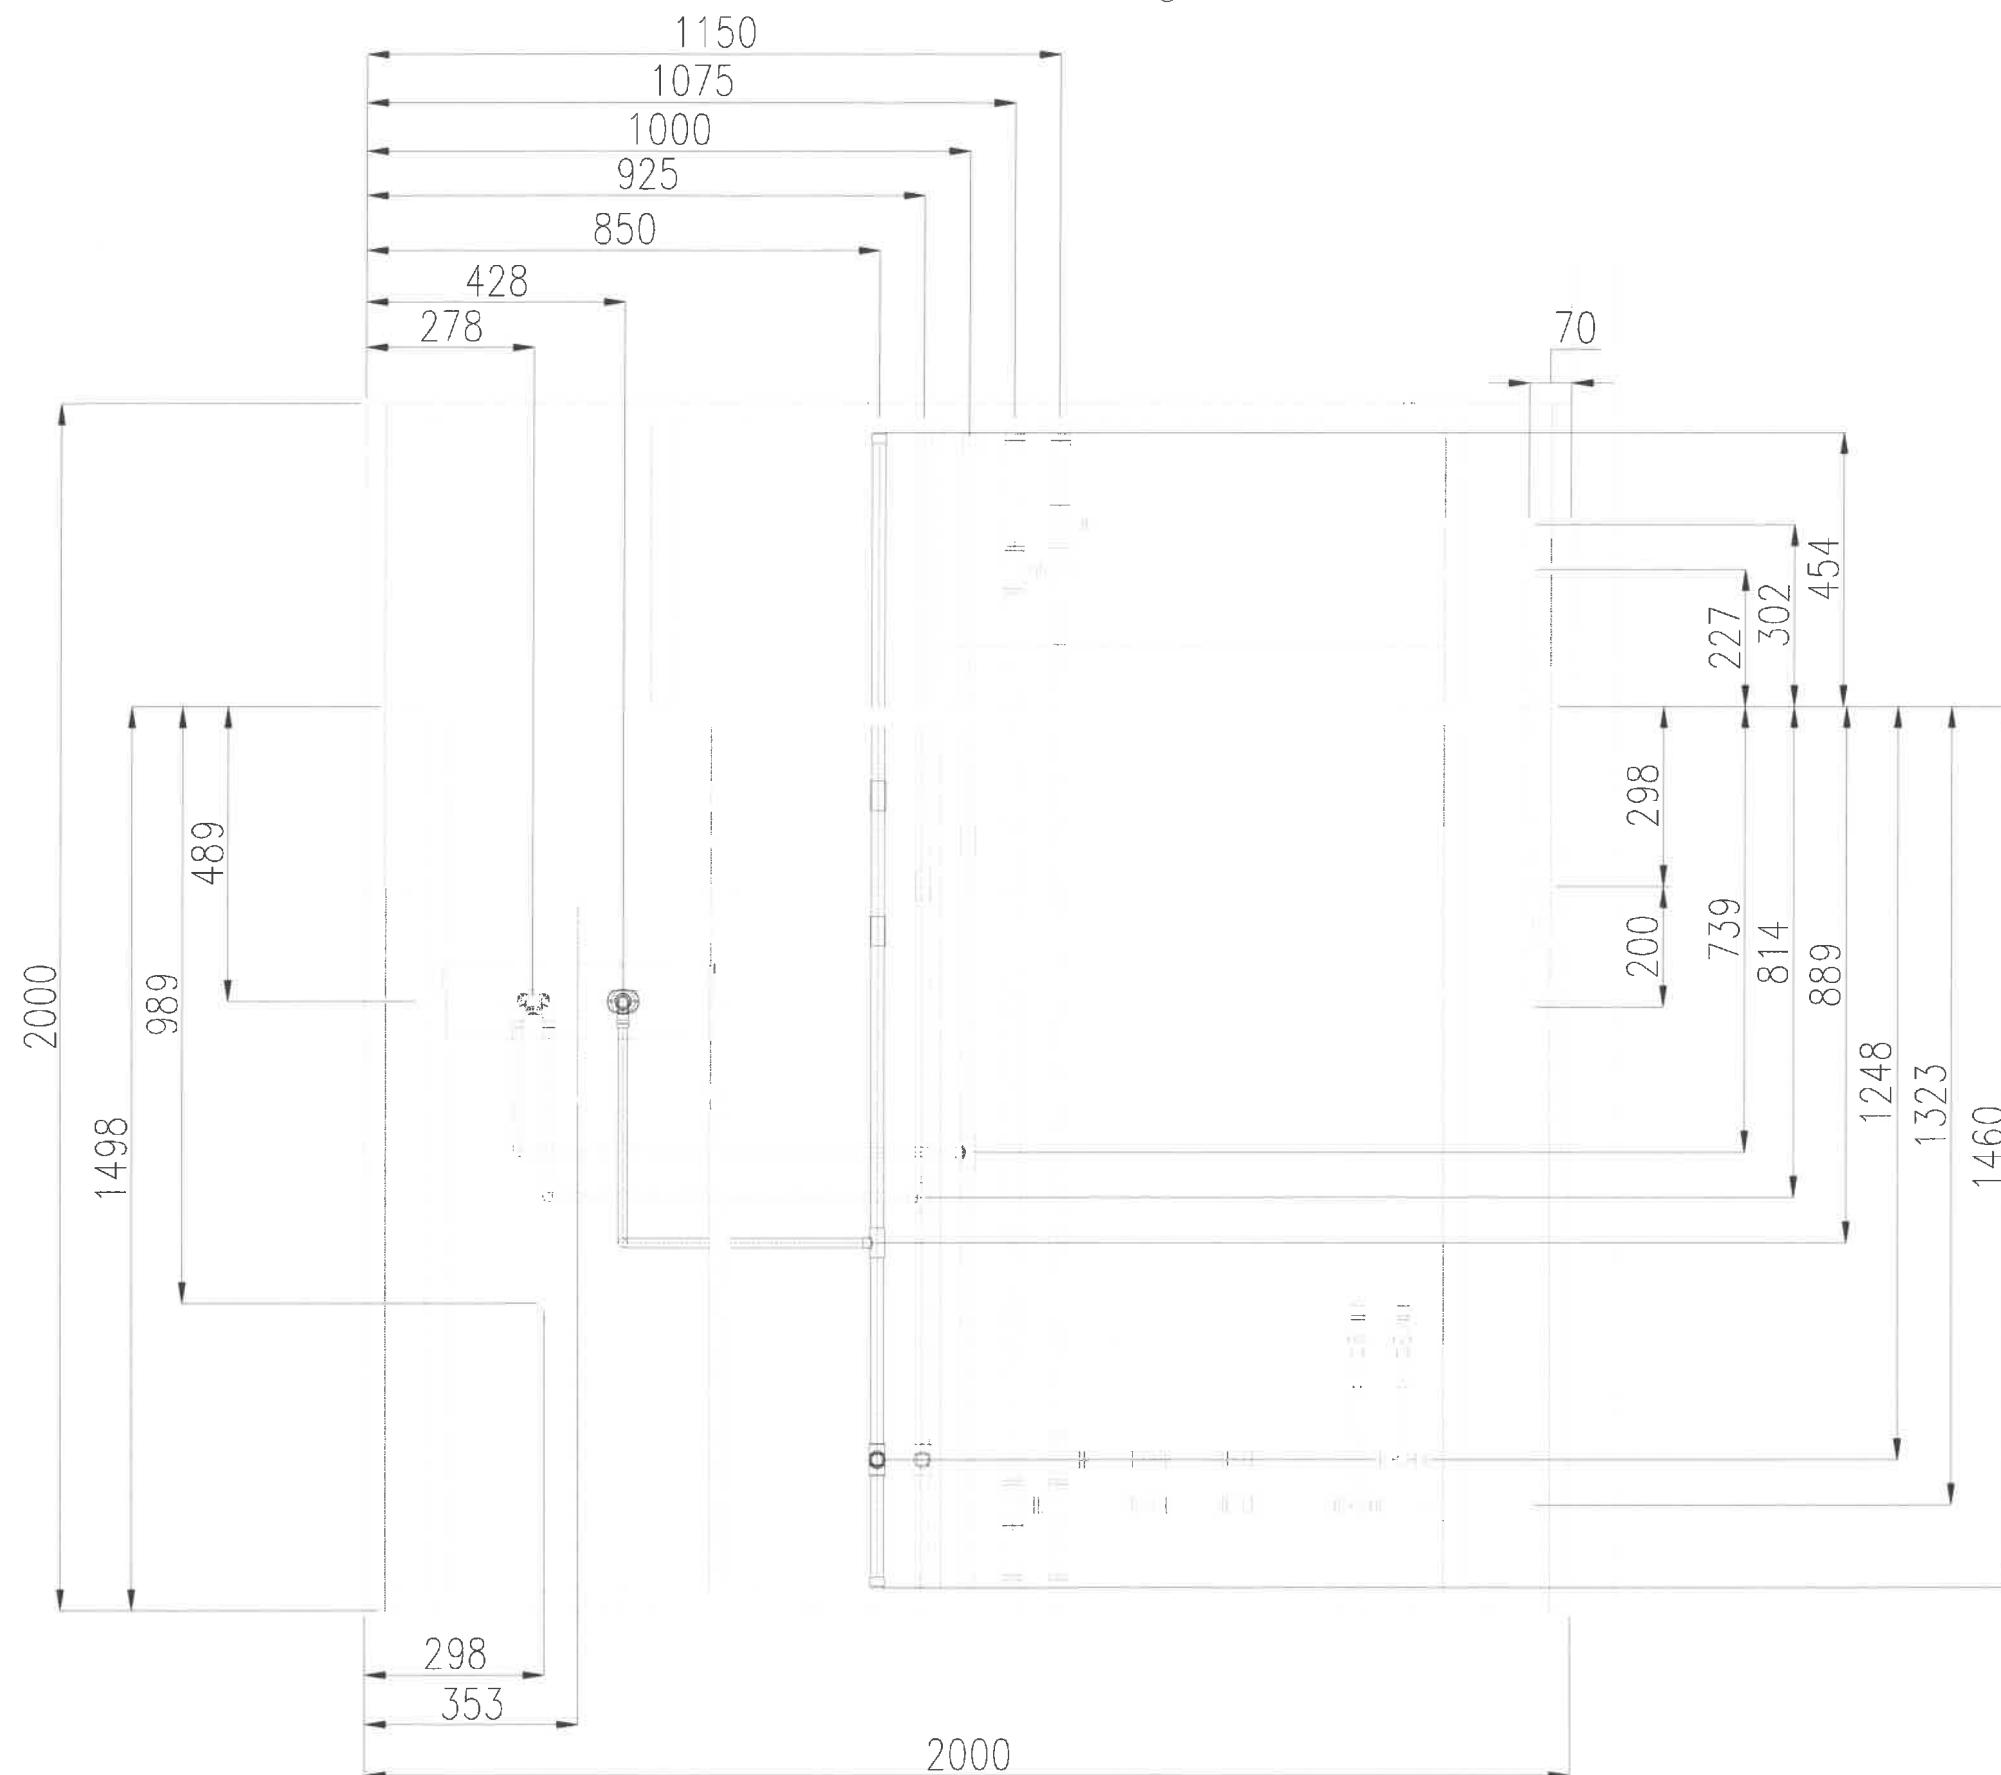


Изм. Кол. Лист № док Подп. Дата
 ГЛ.ЭКСПЕРТ
 ЗАМ.ГЭ
 Менеджер комп. *Захаров Д.В.*
 Проект *Захаров Д.В.*
 СОГЛАСОВАНО

Конкурсное задание РЧ 2020-2021
 15 Plumbing & Heating
 (WorldSkills Russia)"

Компетенция "Сантехника и отопление"

Стадия Лист Листов



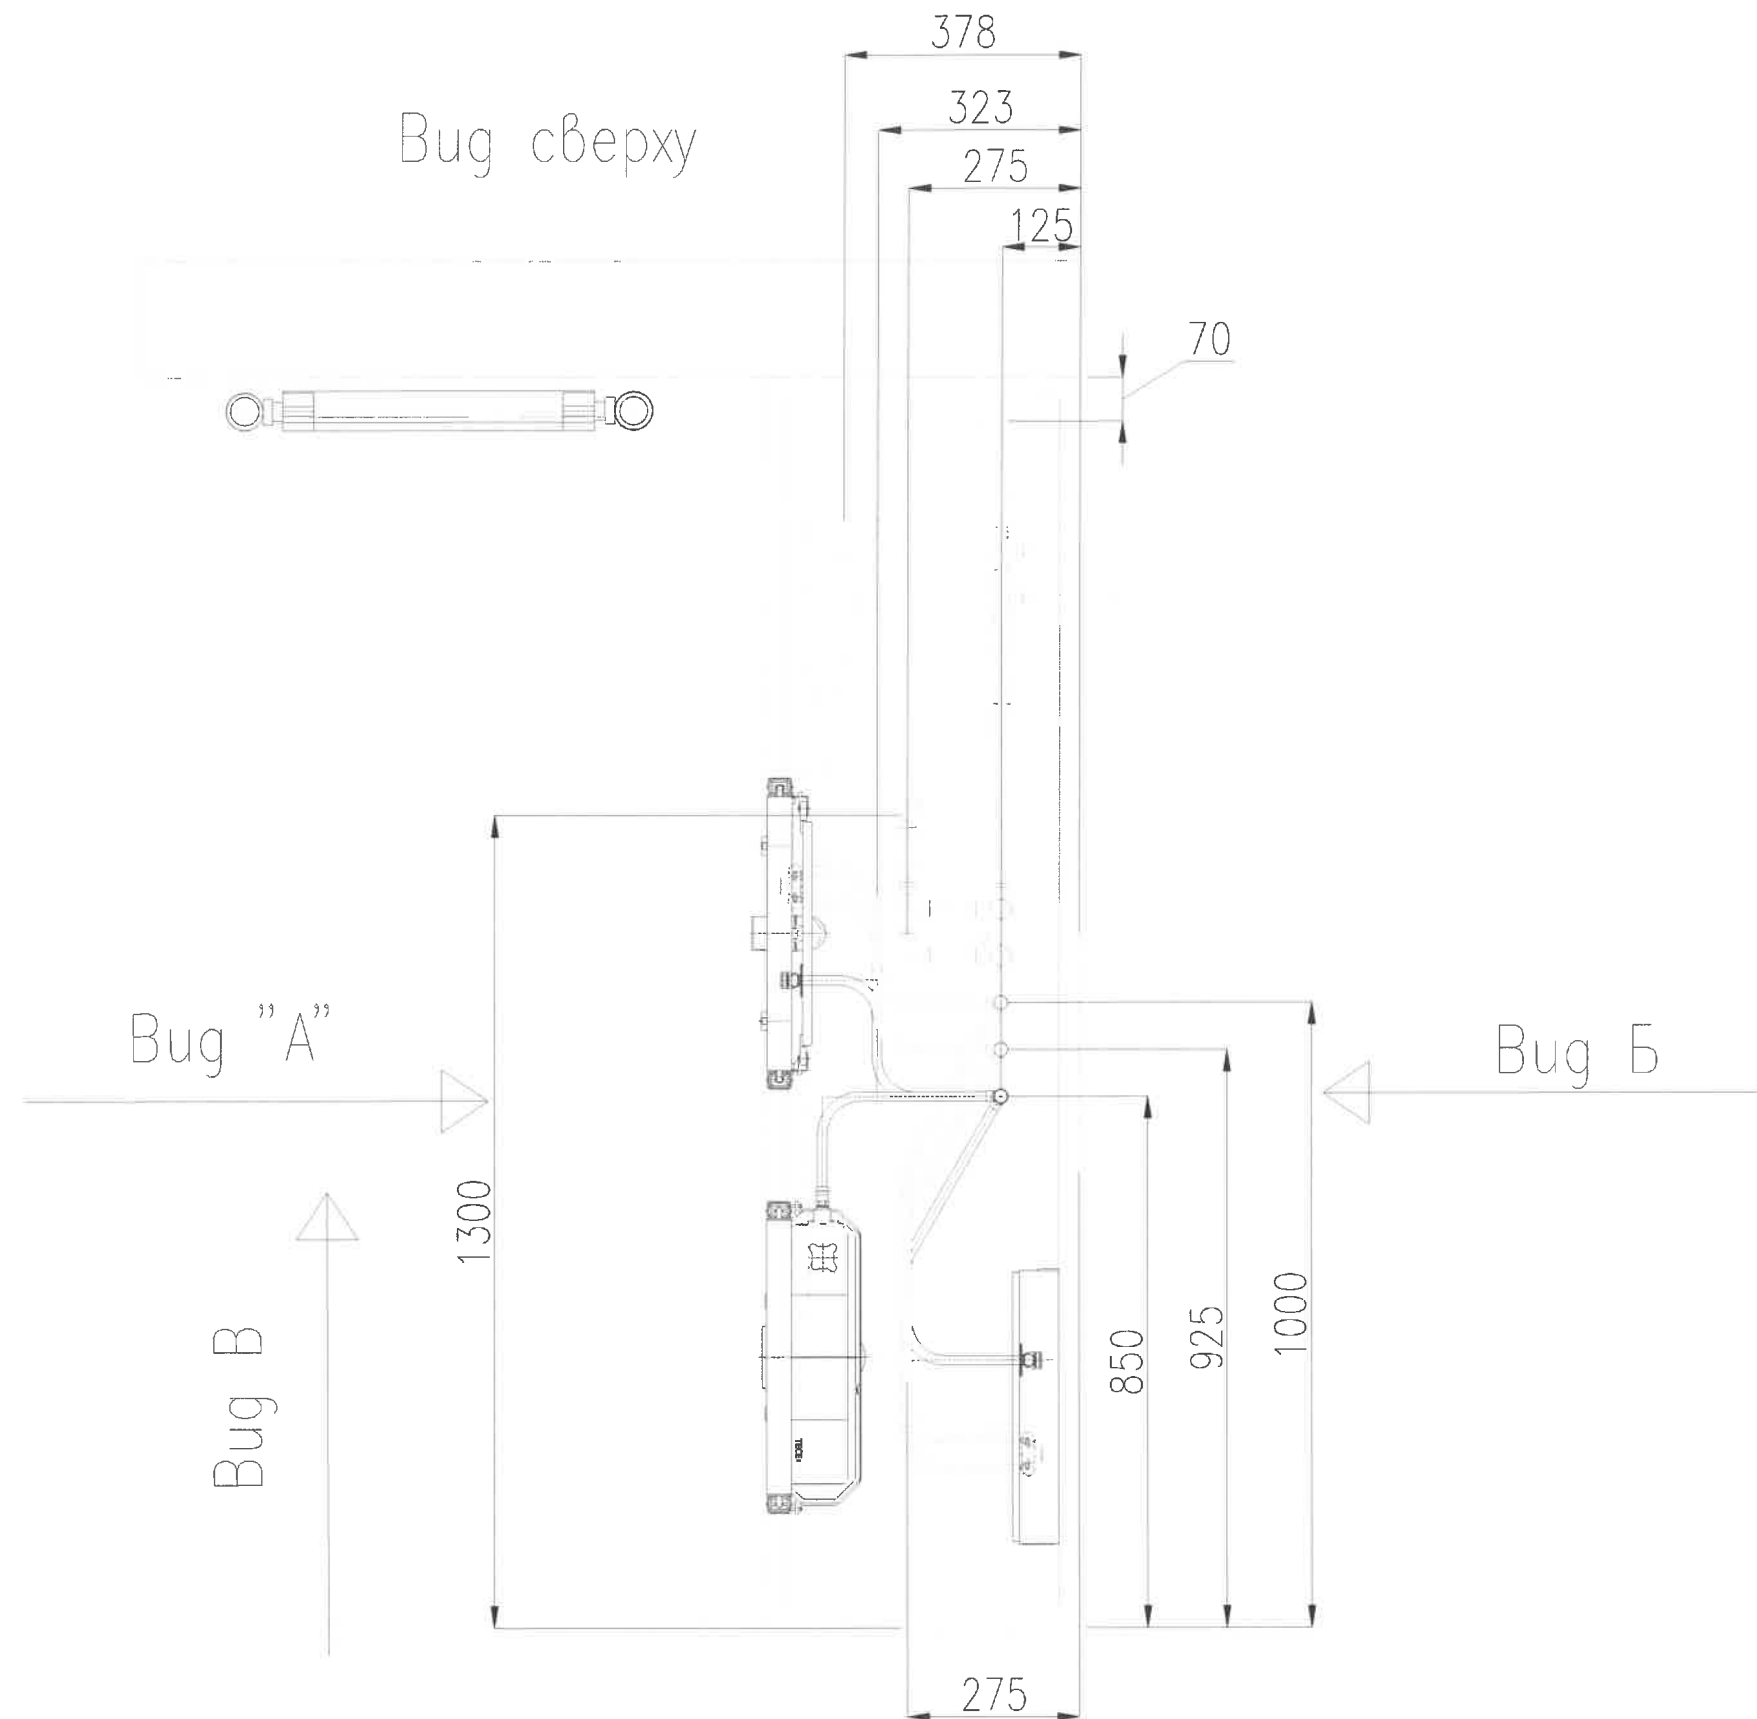

Изм. Кол. Лист № док Подп. Дата
 ГЛ.ЭКСПЕРТ
 ЗАМ.ГЭ
 Менеджер комп.
 Проект
 СОГЛАСОВАНО

Захаров Д.В.
 Захаров Д.В.

Конкурсное задание РЧ 2020-2021
 15 Plumbing & Heating
 (WorldSkills Russia)
 Компетенция "Сантехника и отопление"

Стадия Лист Листов

